

P.L.U.

Plan Local d'Urbanisme


Commune d'HEYRIEUX

4.2.a Plan Masse

Vu pour être annexé
à la délibération d'arrêt
du projet de PLU
en date du 22 novembre 2016.

Le Maire,
Daniel ANGONIN



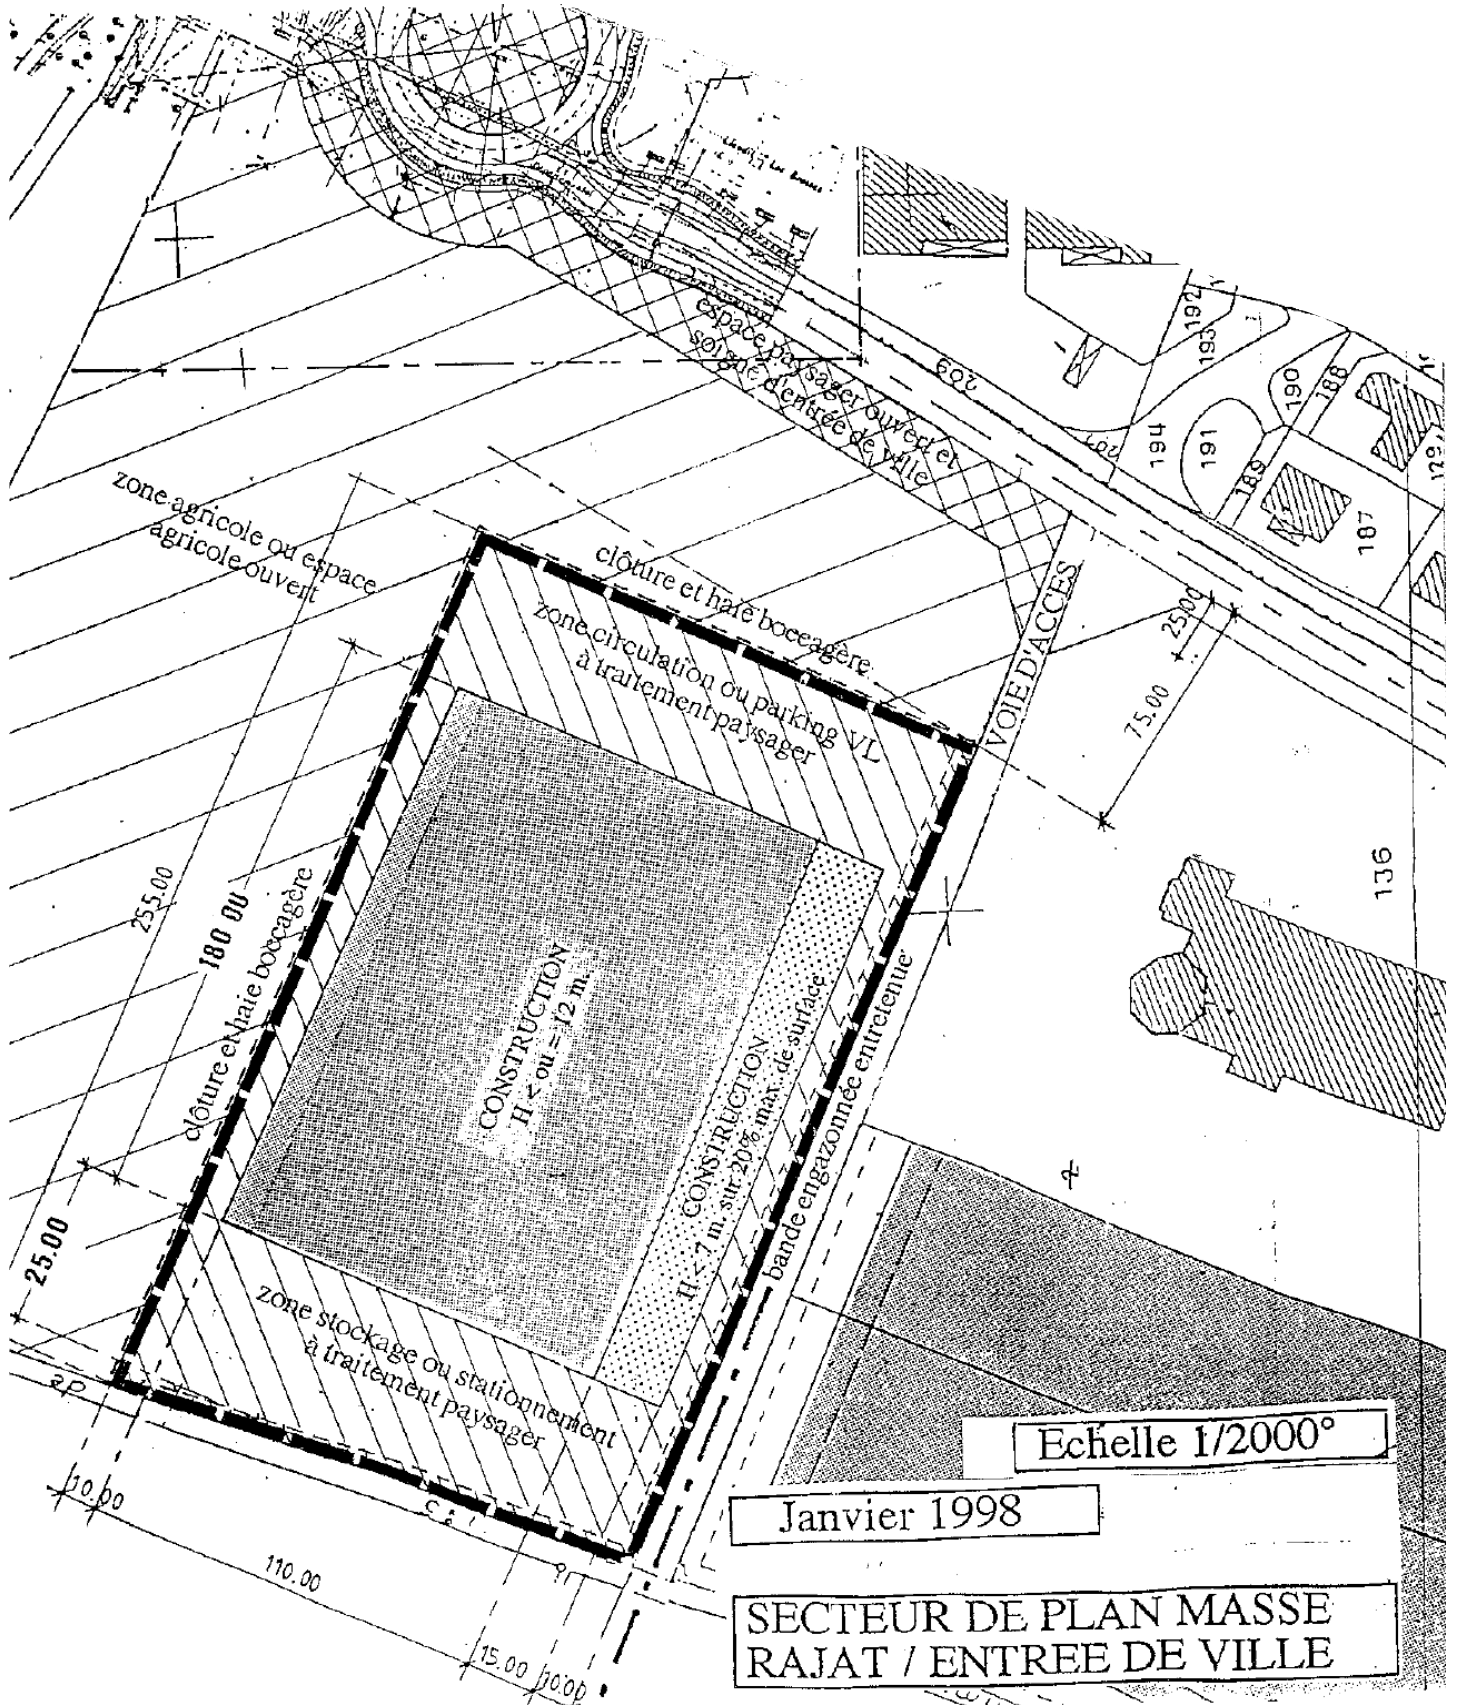

Echelle 1/2000°

Janvier 1998

SECTEUR DE PLAN MASSE
RAJAT / ENTREE DE VILLE