

P.L.U.

Plan Local d'Urbanisme

Commune d'HEYRIEUX

4.3. Carnet des Emplacements Réservés

Echelle 1/2000


Vu pour être annexé
à la délibération d'arrêt
du projet de PLU
en date du 22 novembre 2016.

Le Maire,
Daniel ANGONIN



Emplacement Réservé n°1


échelle 1/2000

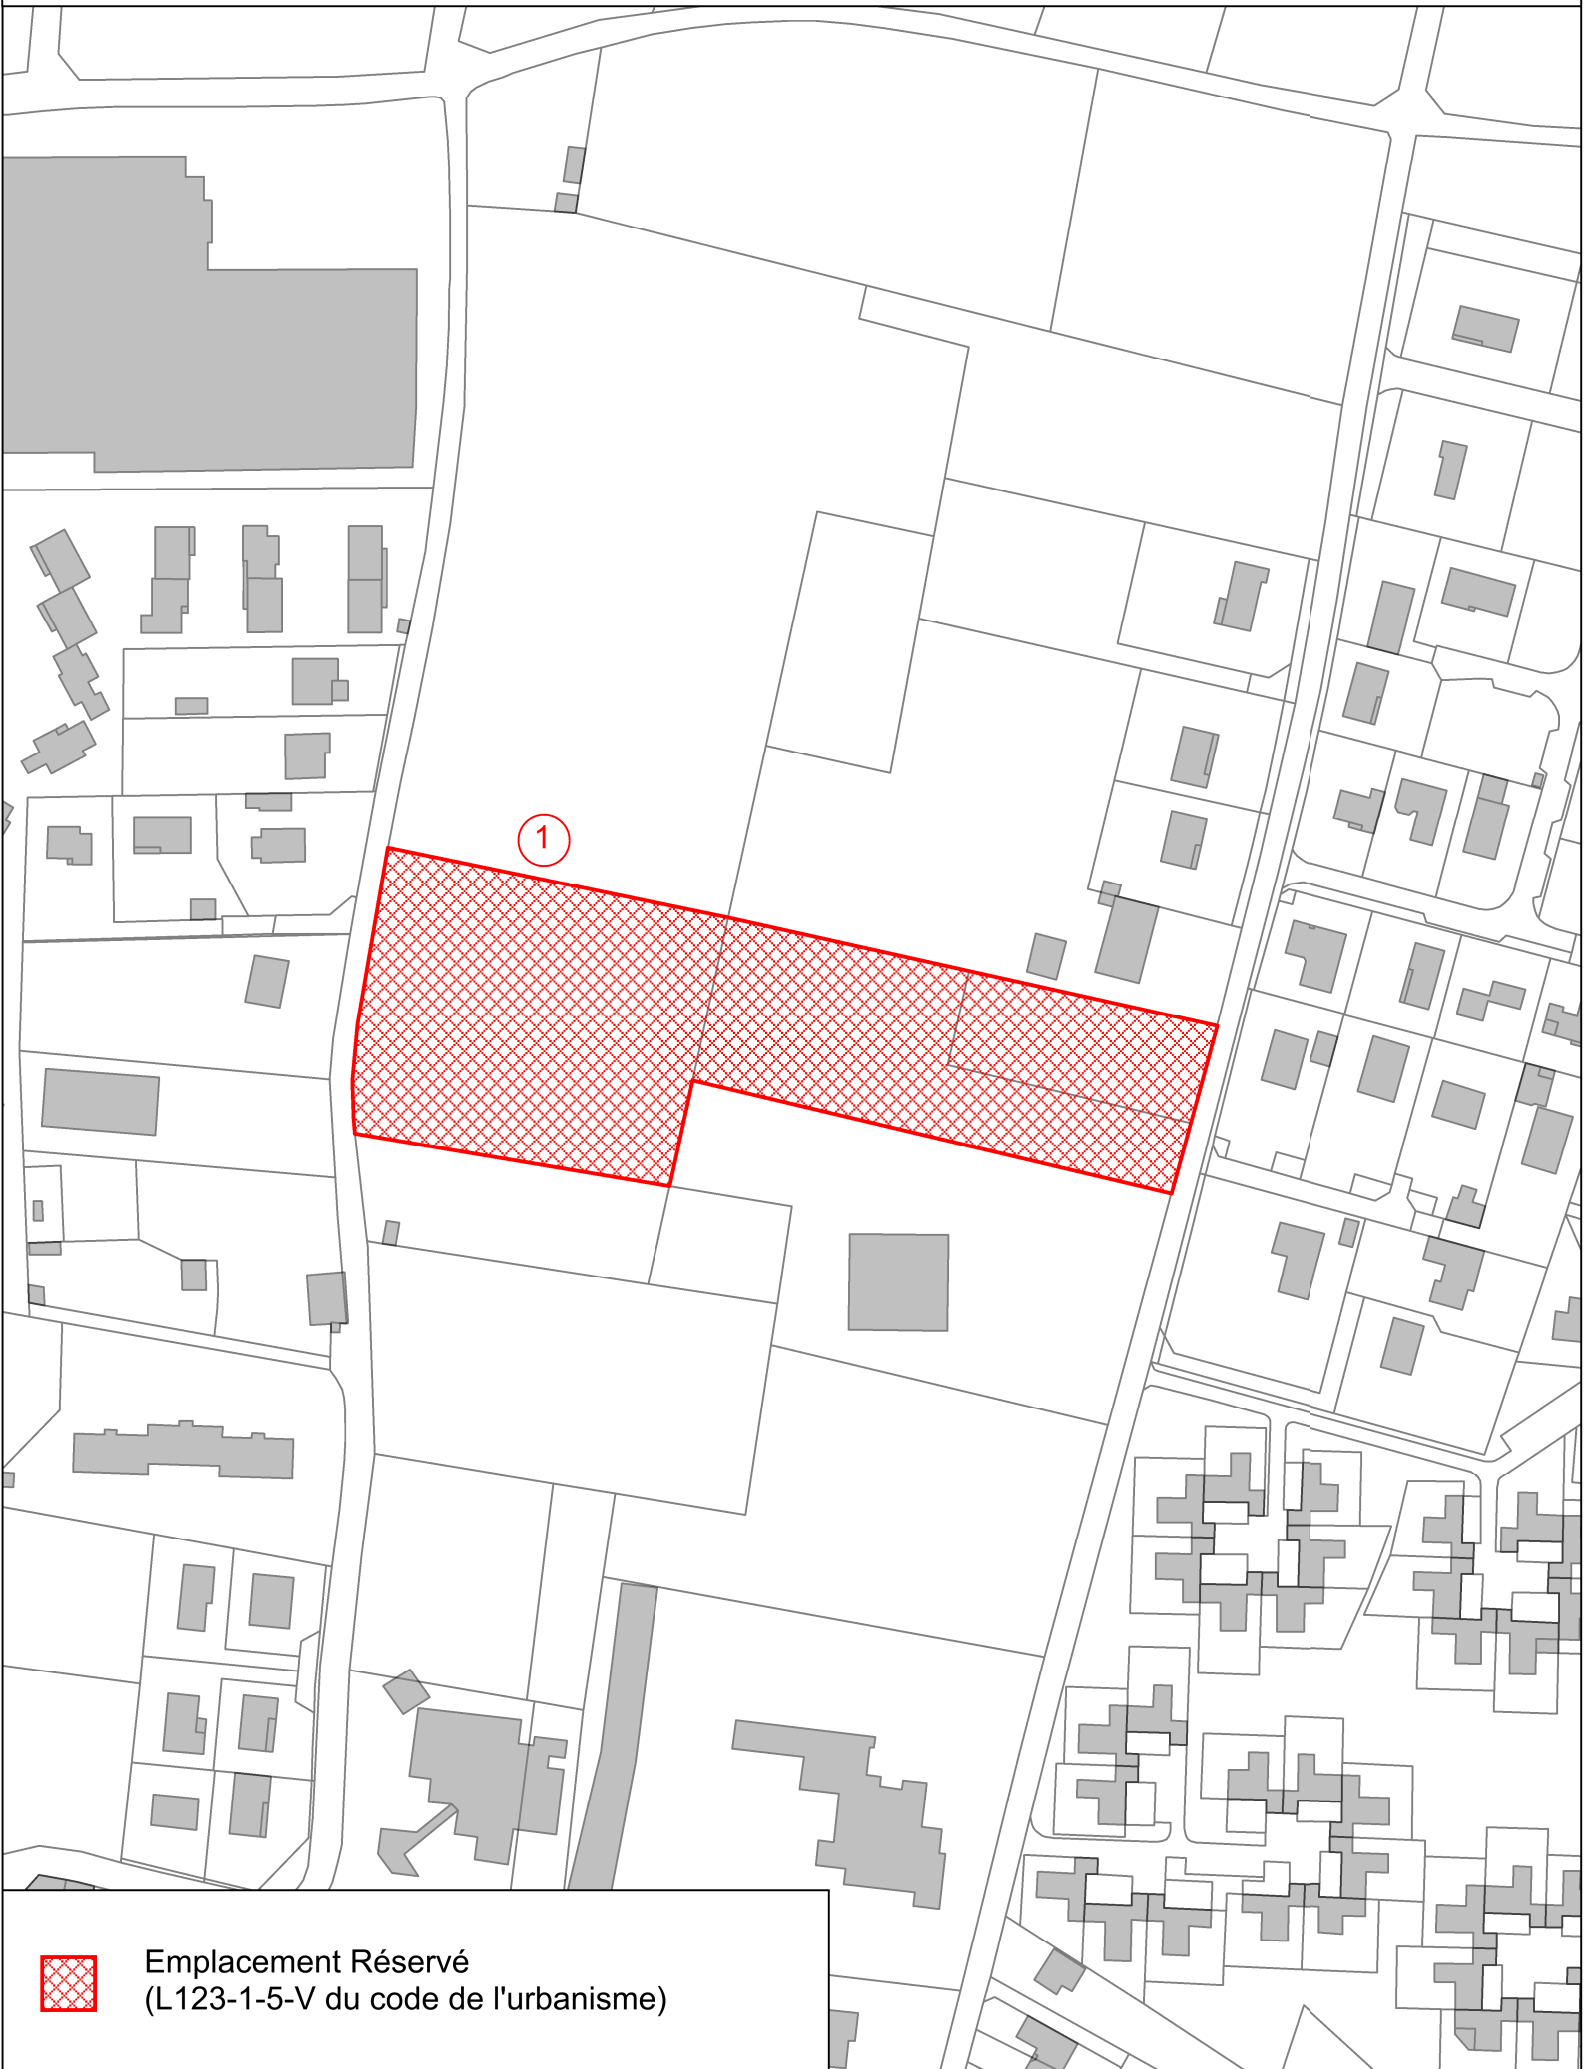

Emplacement Réservé
(L123-1-5-V du code de l'urbanisme)

Emplacement Réservé n°2

échelle 1/2000

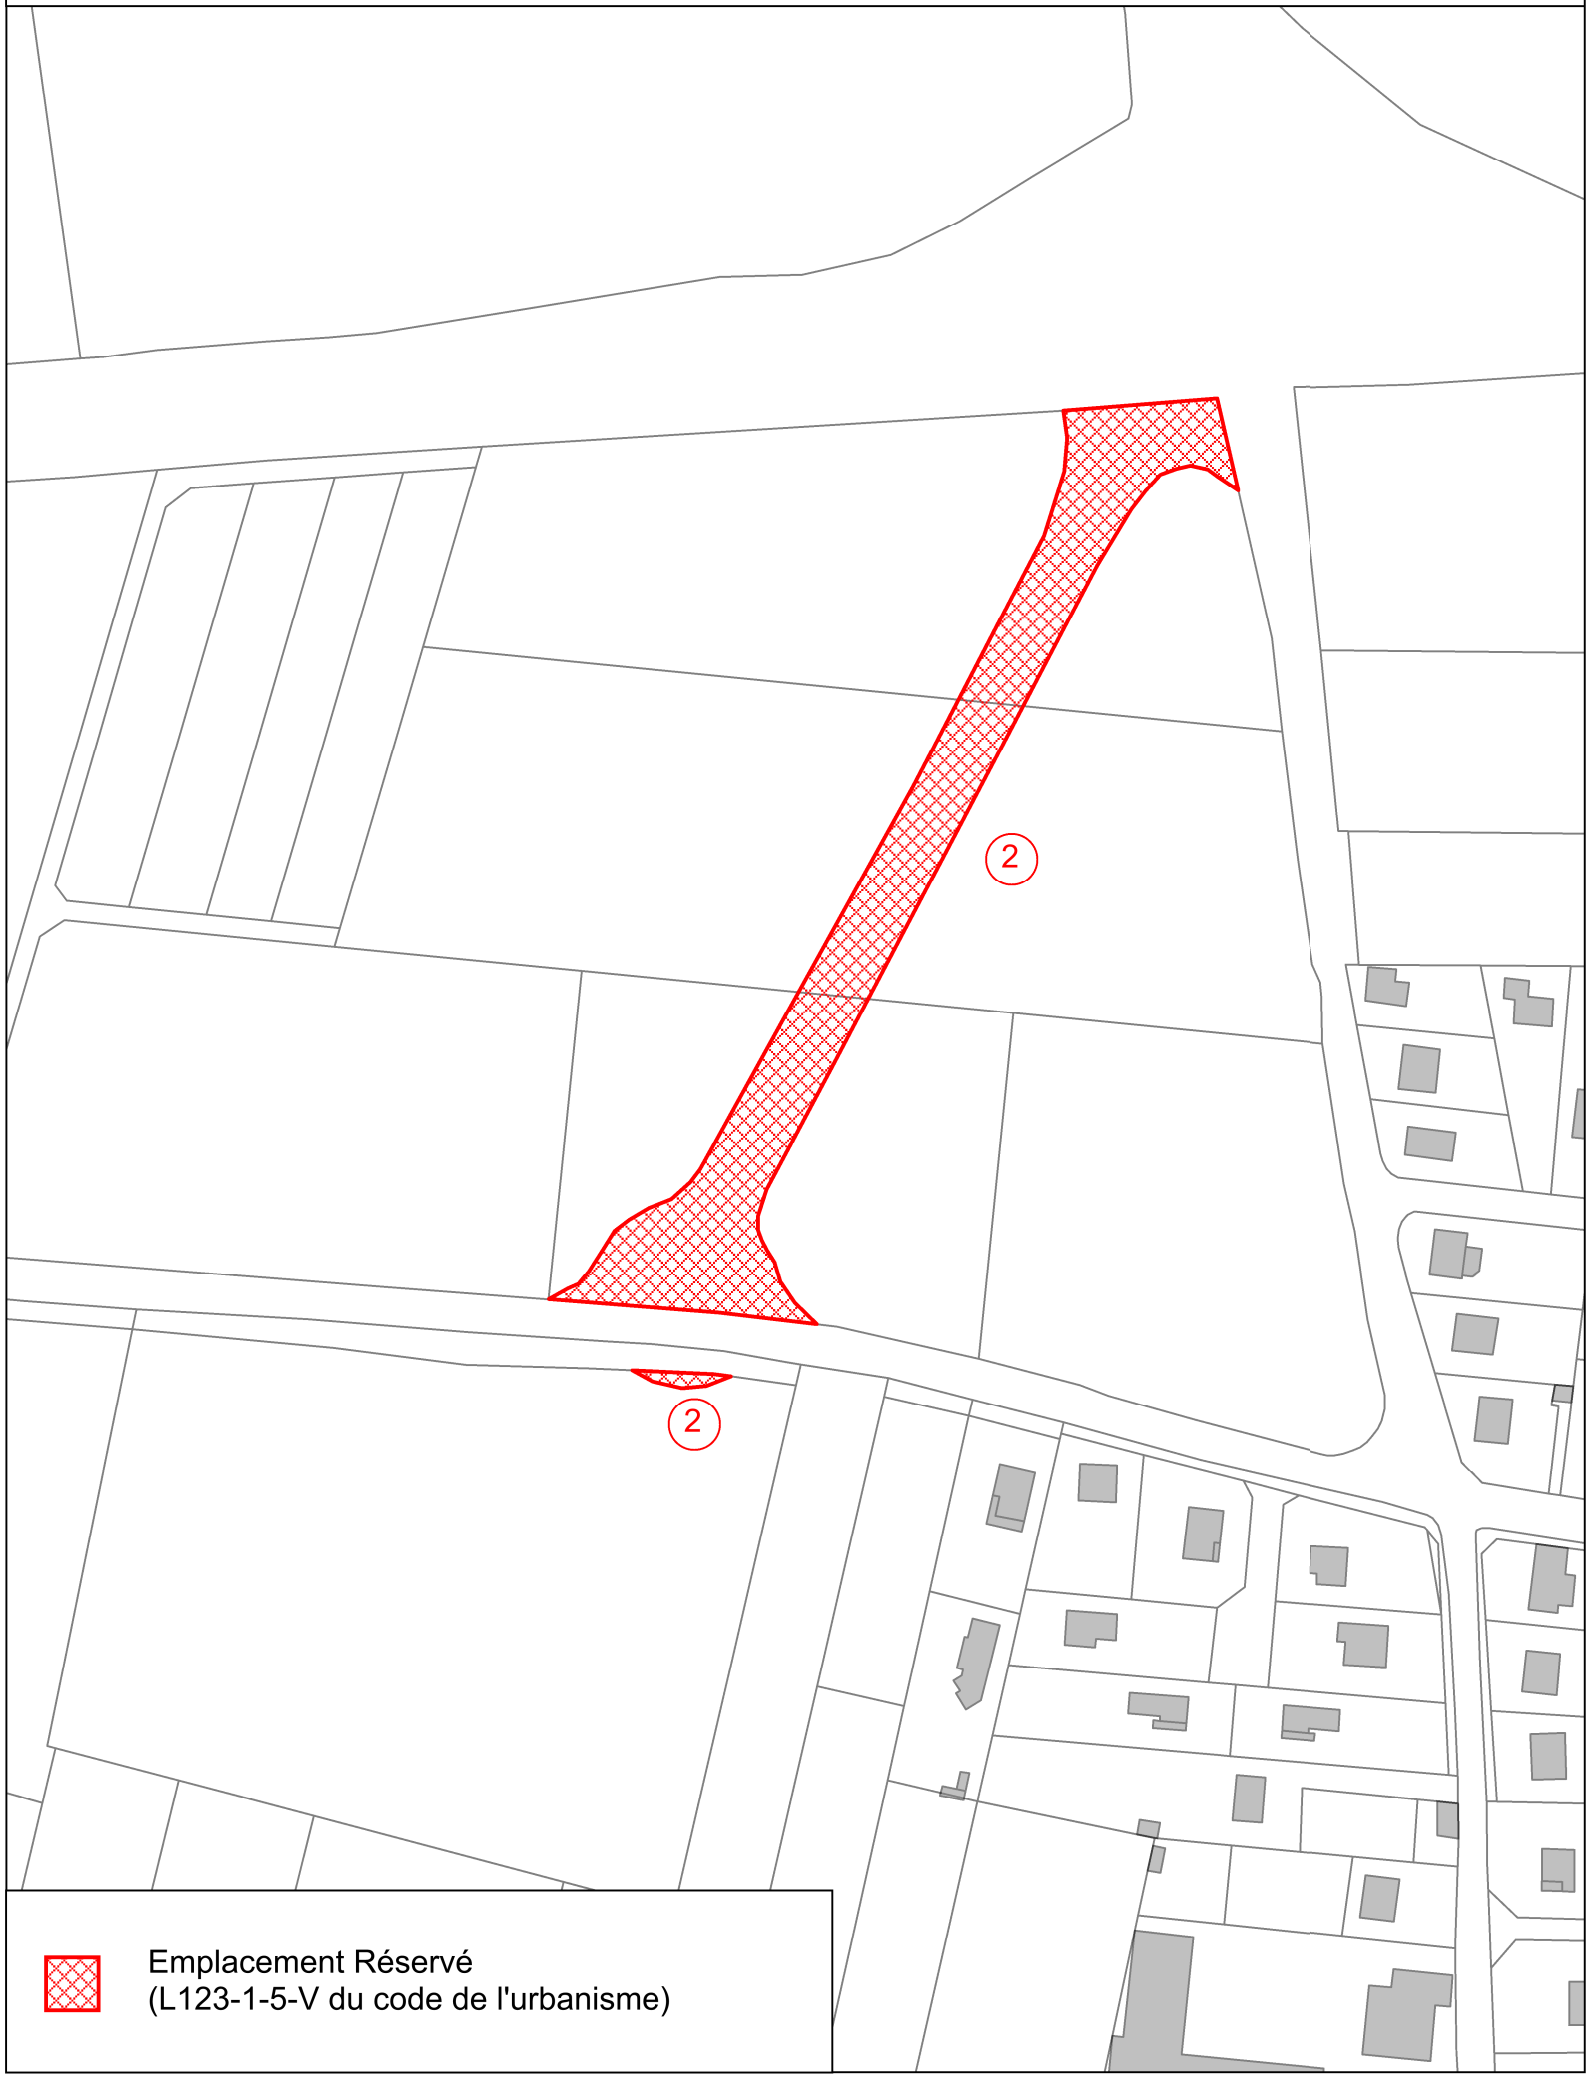

Emplacement Réservé
(L123-1-5-V du code de l'urbanisme)