

P.L.U.

Plan Local d'Urbanisme

Commune d'HEYRIEUX

4.2.e. Eléments naturels Remarquables du Paysage

Echelle 1/2000

Vu pour être annexé
à la délibération d'arrêt
du projet de PLU
en date du 22 novembre 2016.

Le Maire,
Daniel ANGONIN



Éléments naturels remarquables du paysage en zones urbaines - échelle 1/2000



Élément naturel remarquable du paysage
situé en zone urbaine du PLU

Éléments naturels remarquables du paysage en zones urbaines - échelle 1/2000




Élément naturel remarquable du paysage
situé en zone urbaine du PLU

Éléments naturels remarquables du paysage en zones urbaines - échelle 1/2000



Élément naturel remarquable du paysage
situé en zone urbaine du PLU

Éléments naturels remarquables du paysage en zones urbaines - échelle 1/2000

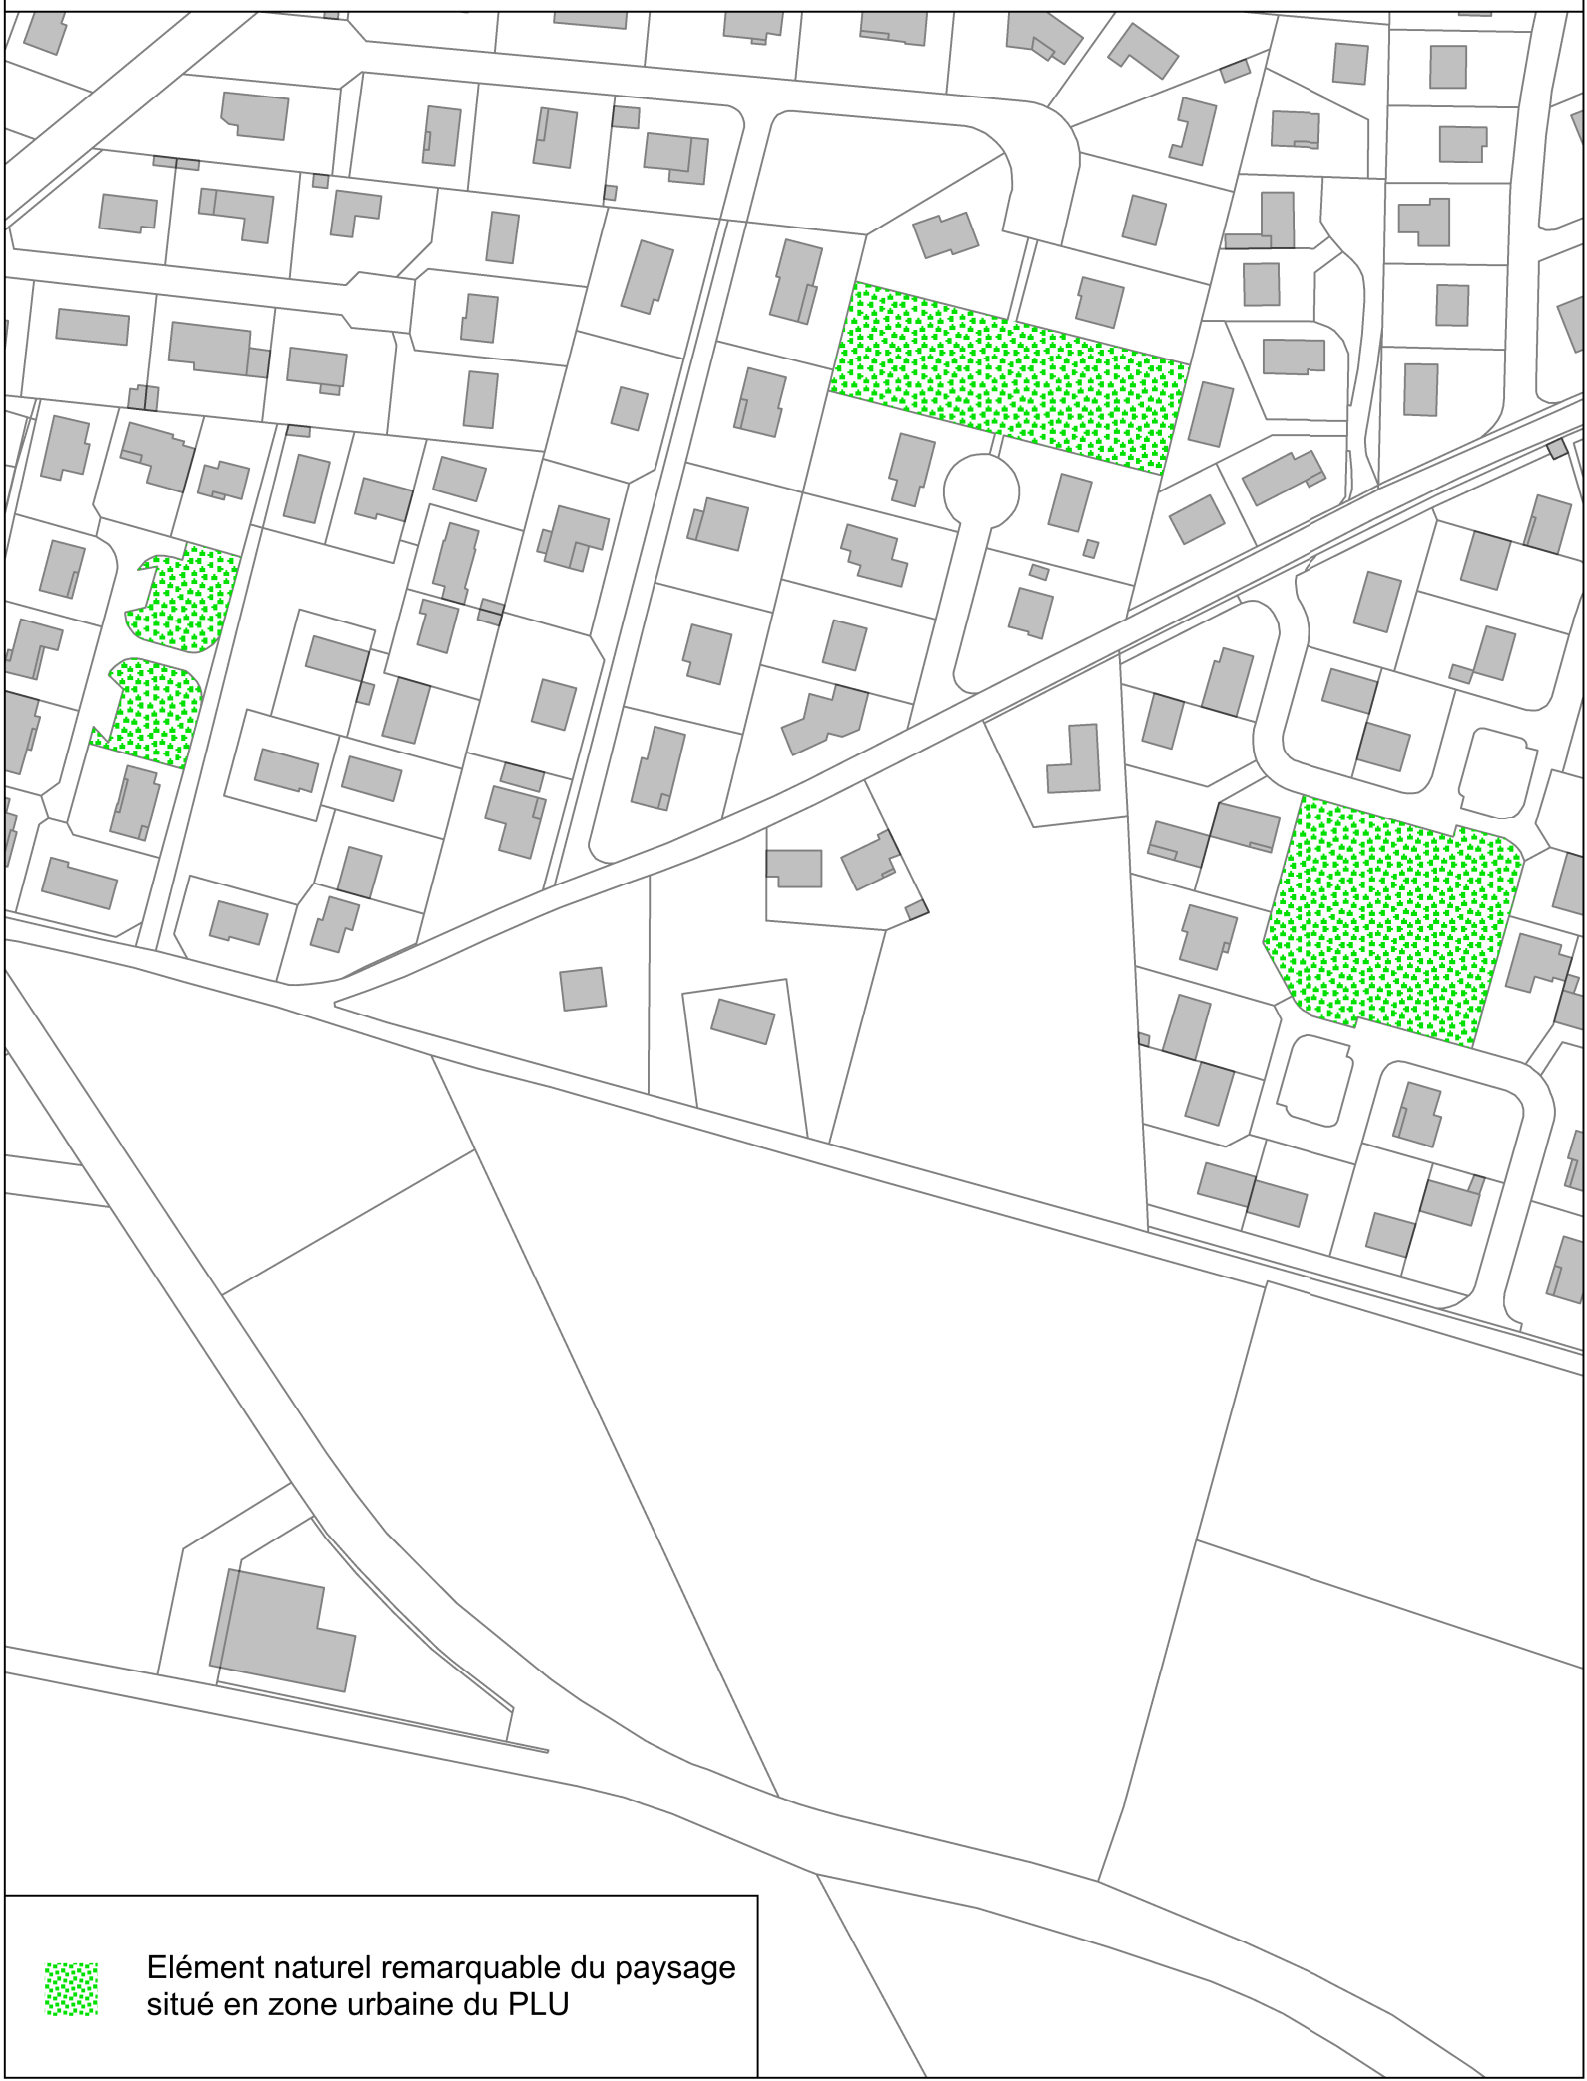

Élément naturel remarquable du paysage
situé en zone urbaine du PLU

Éléments naturels remarquables du paysage en zones urbaines - échelle 1/2000



Élément naturel remarquable du paysage
situé en zone urbaine du PLU