

P.L.U.

Plan Local d'Urbanisme

Commune d'HEYRIEUX

4.2.d. Éléments Remarquables du Paysage bâtis et Urbains

Echelle 1/2000


Vu pour être annexé
à la délibération d'arrêt
du projet de PLU
en date du 22 novembre 2016.

Le Maire,
Daniel ANGONIN



Éléments bâtis et urbains remarquables du paysage - échelle 1/2000

1- Centre-ville d'Heyrieux

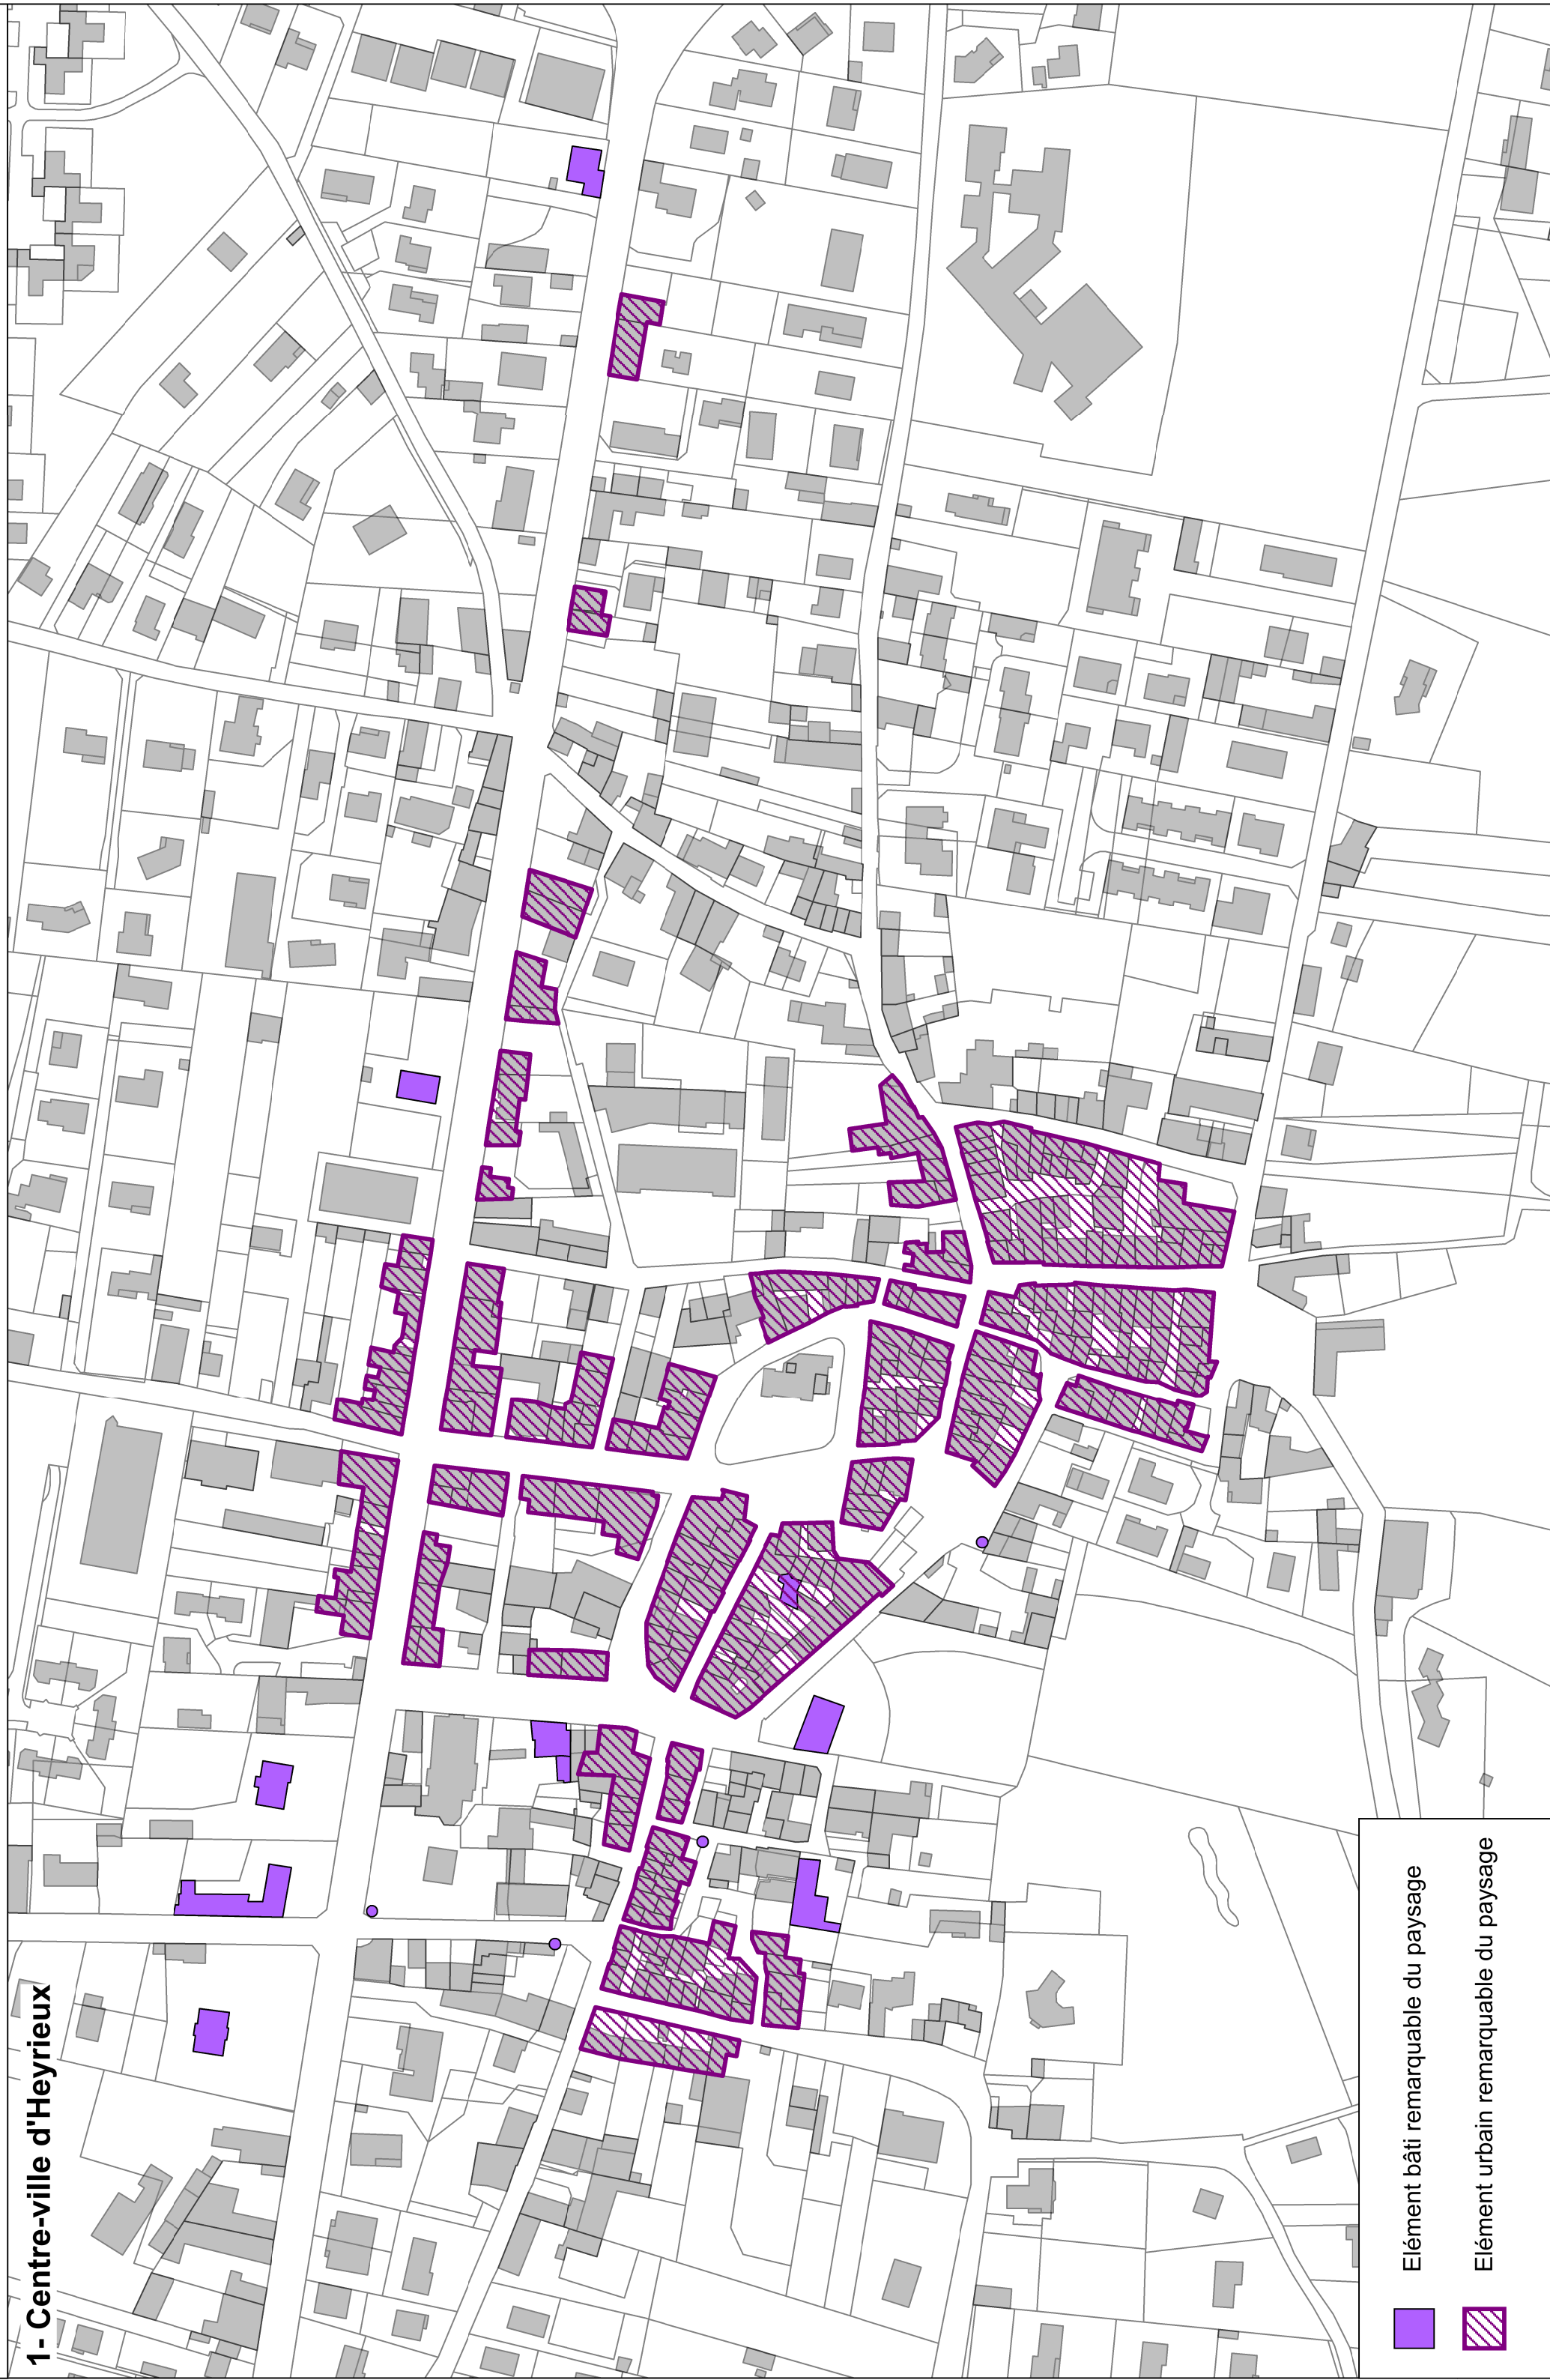


Élément bâti remarquable du paysage



Élément urbain remarquable du paysage



Éléments bâtis et urbains remarquables du paysage - échelle 1/2000

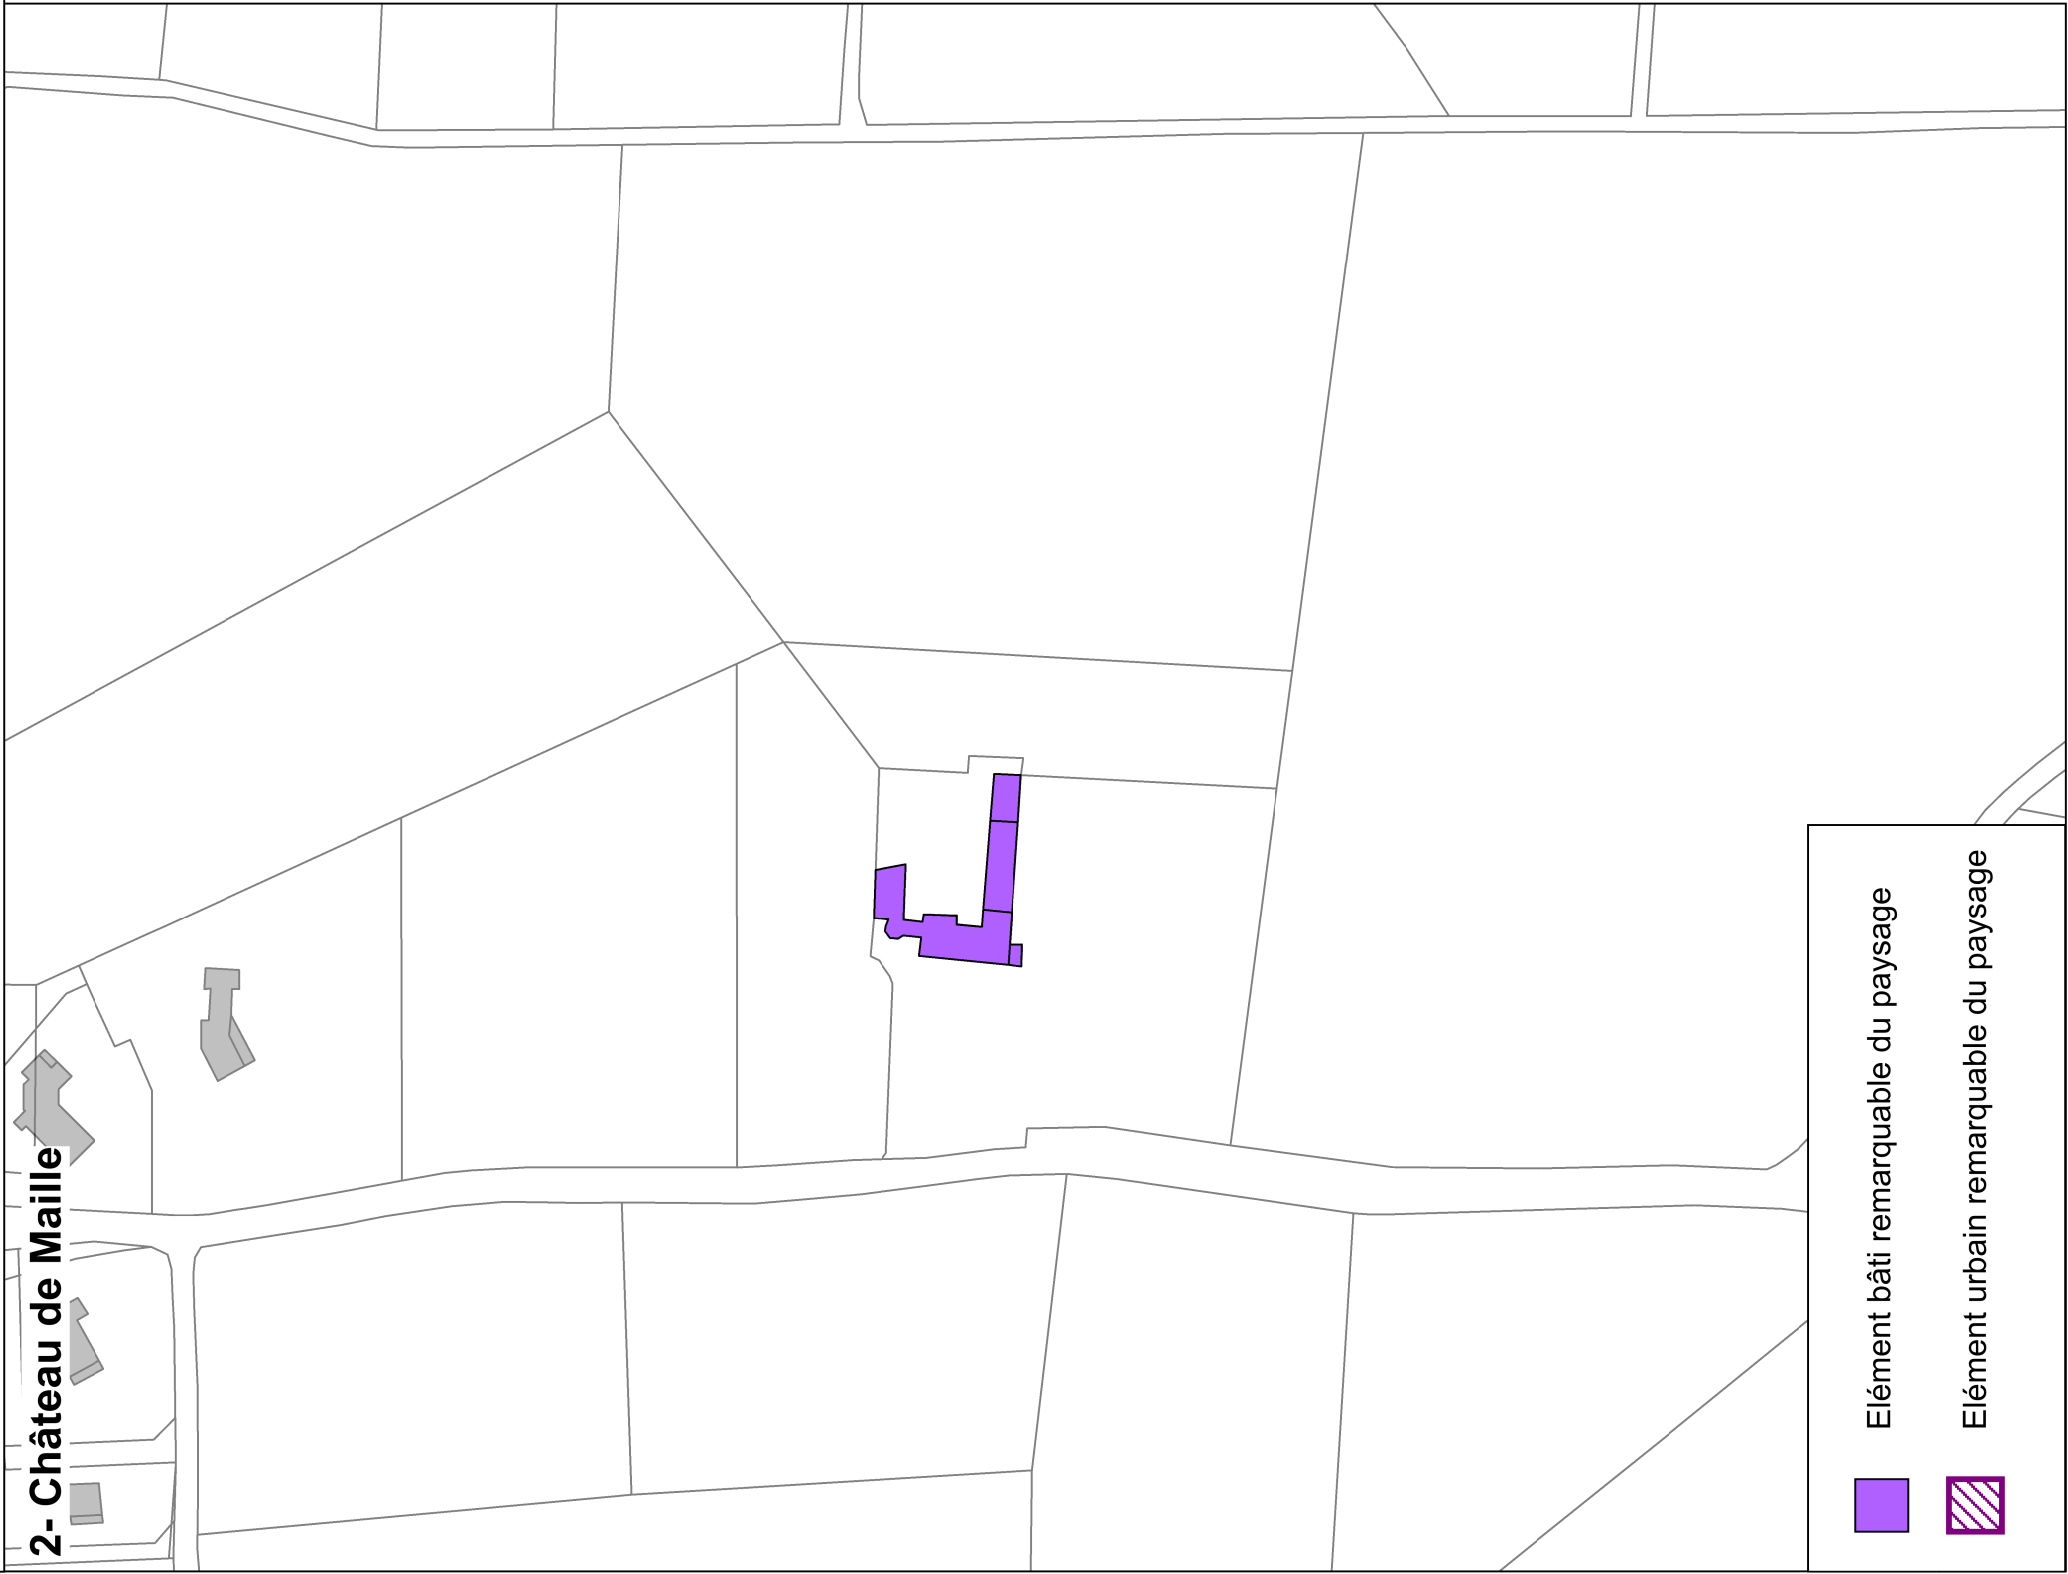

Élément bâti remarquable du paysage



Élément urbain remarquable du paysage

